


EXPO 2015 "per combattere la fame nel mondo"
Tutto il territorio EXPO è esposizione di come si può coltivare la terra.
Gli spazi riservati agli espositori continuano nei piani di quella che, a fine EXPO, rimarrà come "Città Ideale".
I piani saranno collegati da rampe tanto dolci da avere l'impressione di essere sempre al piano terreno.

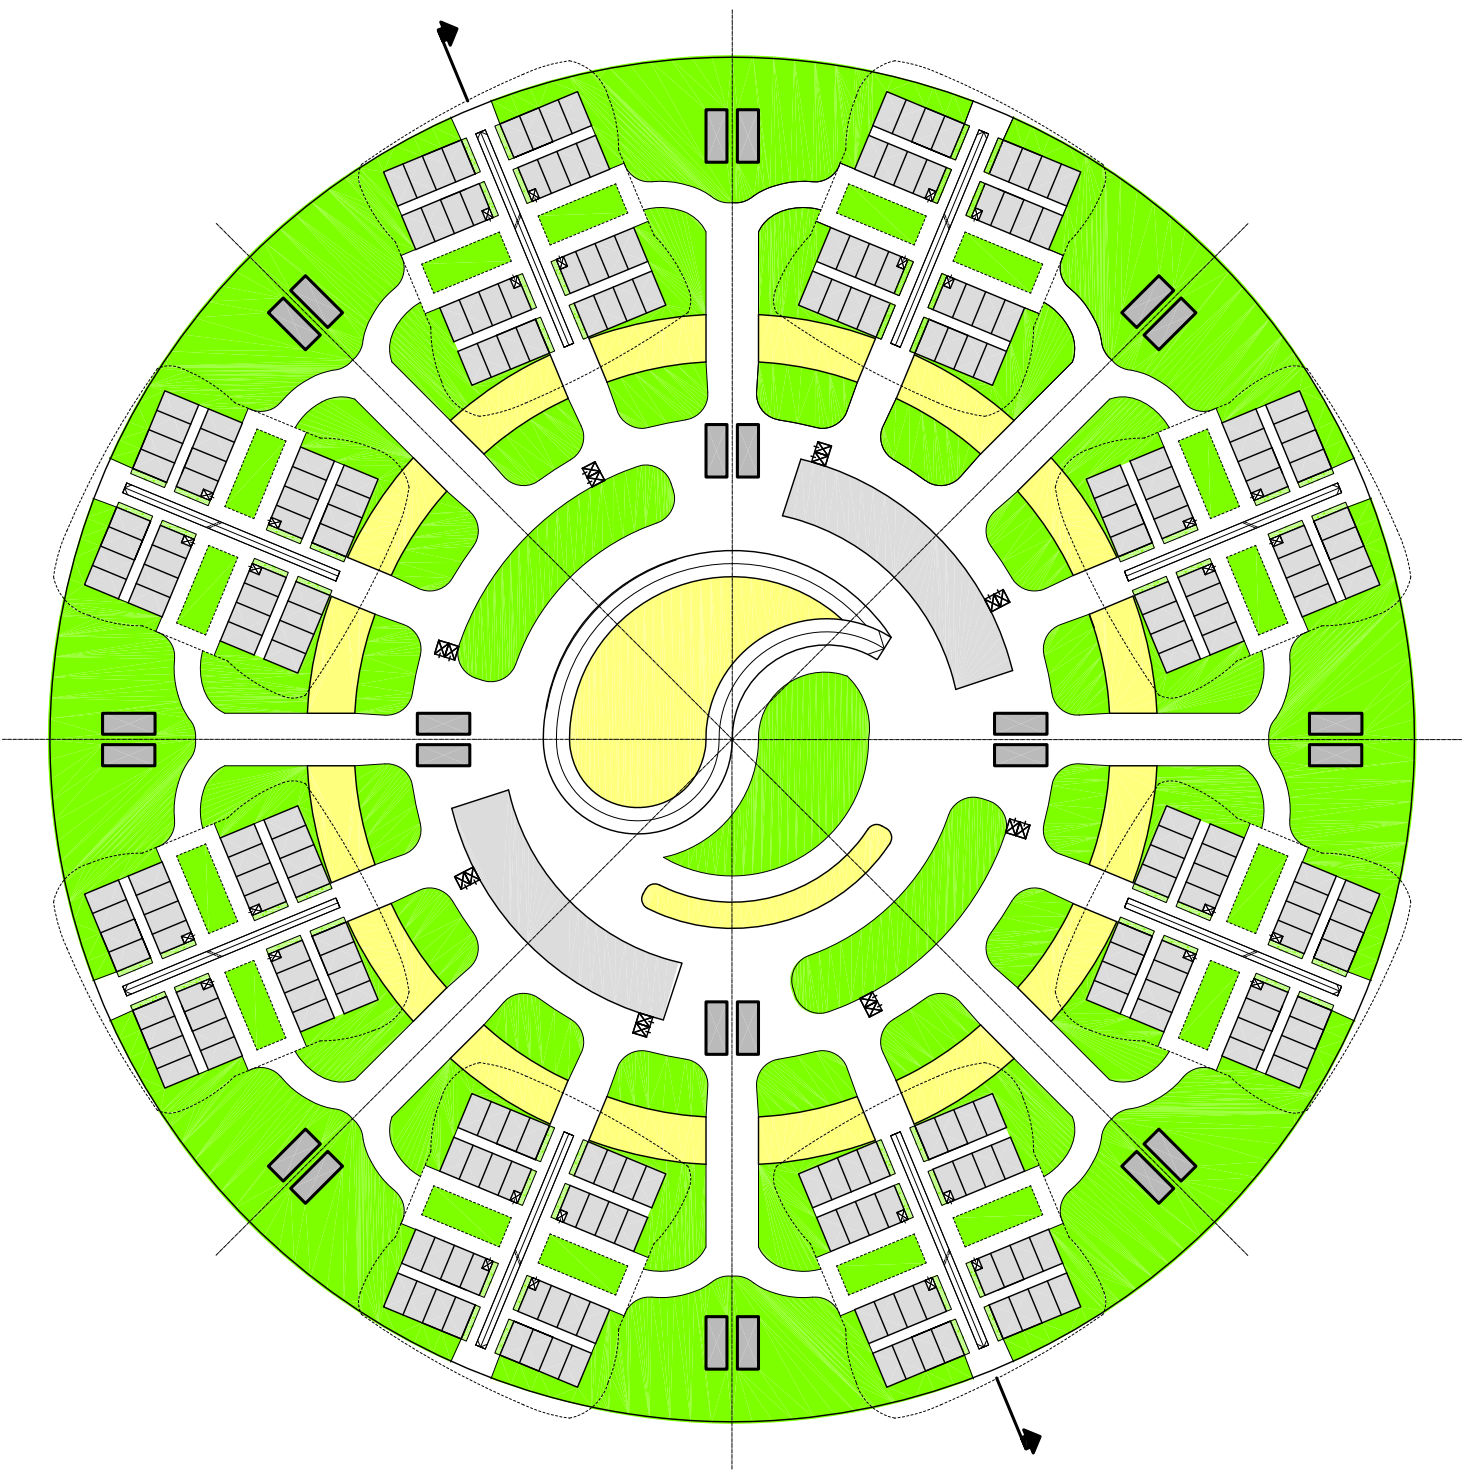



LEGENDA

- STRUTTURA** *STRUCTURE*
- EDIFICI** *BUILDINGS*
- VUOTI HOLES**
- ORTI E GIARDINI** *GARDENS*
- PERCORSI PEDONALI** *PEDESTRIAN DISTANCES*

CASE D'ABITAZIONE *HOUSES*
GIARDINI E ORTI *GARDENS*
BOTTEGHE E BAR *BARS AND WORKSHOPS*
UFFICI *OFFICES*

PIANTA 6° PIANO *6th FLOOR PLANE*
A QUOTA +120,00 m

CITTÀ IDEALE G.M. 2005 *G.M. 2005 IDEAL CITY*

